



**АДМИНИСТРАЦИЯ
ТЕЙКОВСКОГО МУНИЦИПАЛЬНОГО РАЙОНА
ИВАНОВСКОЙ ОБЛАСТИ**

ПОСТАНОВЛЕНИЕ

от 23.09.2024 № 351

г. Тейково

**Об утверждении схемы расположения земельного участка на
кадастровом плане территории по адресу:
Ивановская область, Тейковский муниципальный район,
Новолеушинское сельское поселение, д. Максимцево**

Руководствуясь статьями 11.10 Земельного кодекса Российской Федерации, Правилами землепользования и застройки Новолеушинского сельского поселения Тейковского муниципального района, утвержденными решением Совета Тейковского муниципального района Ивановской области от 28.03.2018 № 284-р «Об утверждении правил землепользования и застройки Новолеушинского сельского поселения Тейковского муниципального района Ивановской области», администрация Тейковского муниципального района

ПОСТАНОВЛЯЕТ:

1. Утвердить схему расположения земельного участка на кадастровом плане территории, расположенного по адресу: Ивановская область, Тейковский муниципальный район, Новолеушинское сельское поселение, д. Максимцево:

- площадь земельного участка 1308 кв. м.;
- кадастровый квартал 37:18:080123;
- вид разрешенного использования: малоэтажная многоквартирная жилая застройка;
- из земель категории «земли населенных пунктов»;
- территориальная зона – Ж.

Доступ к земельному участку обеспечивается по землям общего пользования.

Схема расположения земельного участка прилагается.

2. Отделу сельского хозяйства и земельных отношений (Фатуллаева Т.Н.) обеспечить выполнение кадастровых работ земельного участка, обратиться с заявлением об осуществлении государственного кадастрового учета земельного участка в Управление Федеральной службы государственной регистрации, кадастра и картографии.

3. Срок действия настоящего постановления составляет два года.

И.о. главы Тейковского
муниципального района



А.В. Дубинчин

Схема расположения земельного участка или земельных участков на кадастровом плане территории

Условный номер земельного участка:


37:18:080123:491

Площадь земельного участка 1308 м² Категория земель: Земли населённых пунктов

Система координат: МСК-37

Обозначение характерных
 точек границ

	Координаты, м	
	X	Y
1	2	3
n1	286364.10	2187824.08
n2	286363.30	2187845.75
n3	286351.37	2187848.75
n4	286323.24	2187849.12
n5	286323.03	2187823.16
n6	286330.79	2187813.31
n7	286358.49	2187814.96
n8	286358.48	2187823.85

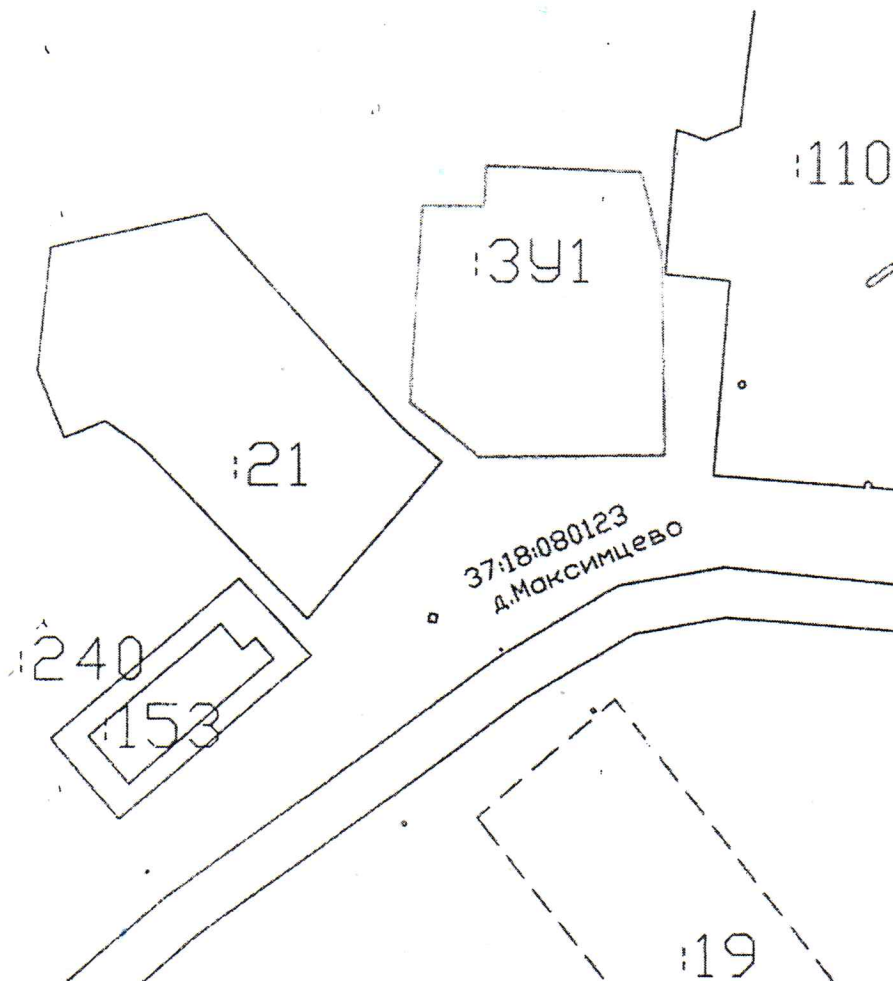

Условные обозначения:

Масштаб 1:1000

—	- существующая часть границы, имеющаяся в ГКН сведения о которой достаточны для определения ее местоположения
—	- граница населенного пункта
—	- вновь образованная часть границы, сведения о которой достаточны для определения ее местоположения
37:18:080123	- кадастровый номер земельного участка, измененного или уточняемого
37:18:080123:491	- номер кадастрового квартала
—	- граница кадастрового квартала