



**АДМИНИСТРАЦИЯ
ТЕЙКОВСКОГО МУНИЦИПАЛЬНОГО РАЙОНА
ИВАНОВСКОЙ ОБЛАСТИ**

ПОСТАНОВЛЕНИЕ

от 23.09.2024 № 364

г. Тейково

Об утверждении схемы расположения земельного участка на кадастровом плане территории по адресу: Ивановская область, Тейковский муниципальный район, Новолеушинское сельское поселение, д. Максимцево, земельный участок 4

Руководствуясь статьями 11.10 Земельного кодекса Российской Федерации, Правилами землепользования и застройки Новолеушинского сельского поселения Тейковского муниципального района, утвержденными решением Совета Тейковского муниципального района Ивановской области от 28.03.2018 № 284-р «Об утверждении правил землепользования и застройки Новолеушинского сельского поселения Тейковского муниципального района Ивановской области», администрация Тейковского муниципального района

ПОСТАНОВЛЯЕТ:

1. Утвердить схему расположения земельного участка на кадастровом плане территории, расположенного по адресу: Ивановская область, Тейковский муниципальный район, Новолеушинское сельское поселение, д. Максимцево, земельный участок 4:

- площадь земельного участка 2182 кв. м.;
- кадастровый квартал 37:18:080123;
- вид разрешенного использования: малоэтажная многоквартирная жилая застройка;
- из земель категории «земли населенных пунктов»;
- территориальная зона – Ж.

Доступ к земельному участку обеспечивается по землям общего пользования.

Схема расположения земельного участка прилагается.

2. Отделу сельского хозяйства и земельных отношений (Фатуллаева Т.Н.) обеспечить выполнение кадастровых работ земельного участка, обратиться с заявлением об осуществлении государственного кадастрового учета земельного участка в Управление Федеральной службы государственной регистрации, кадастра и картографии.

3. Срок действия настоящего постановления составляет два года.

И.о. главы Тейковского
муниципального района



А.В. Дубинчин

Схема расположения земельного участка или земельных участков на кадастровом плане территории

Условный номер земельного участка:

37:18:080123:3У1


Площадь земельного участка 2182 м² Категория земель: Земли населённых пунктов

Система координат: МСК-37

Обозначение характерных точек границ

Координаты, м

	X	Y
	2	3
п1	286273.69	2187817.01
п2	286242.67	2187842.11
п3	286227.60	2187852.98
п4	286204.26	2187823.15
п5	286219.33	2187811.28
п6	286236.57	2187799.19
п7	286240.90	2187796.54
п8	286246.41	2187792.57
п9	286251.01	2187789.25

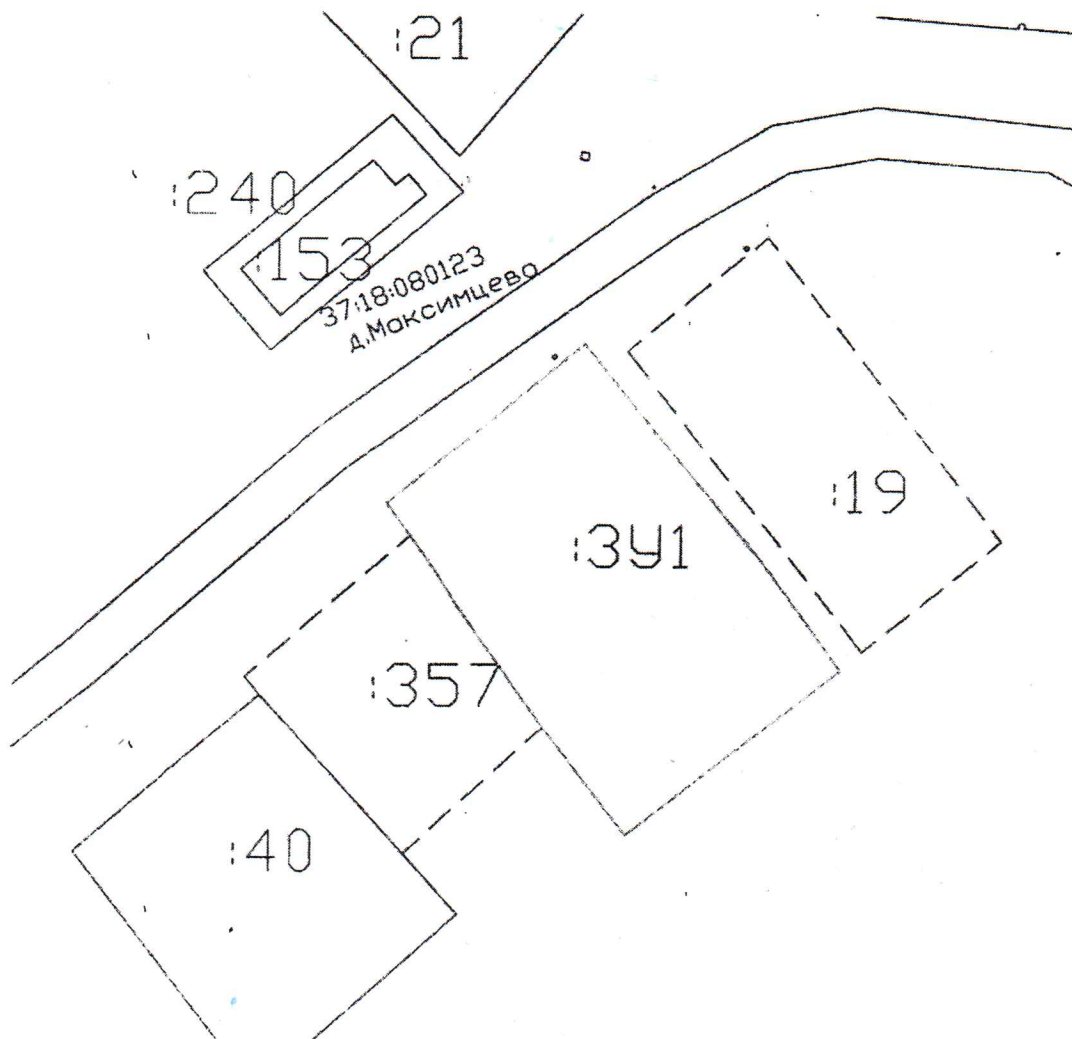

Условные обозначения:

Масштаб 1:1000

—	- существующая часть границы, имеющаяся в ГКИ сведения о которой достаточны для определения ее местоположения
- - -	- граница населенного пункта
- · - · -	- вновь образованная часть границы, сведения о которой достаточны для определения ее местоположения
37:18:080123:3У1	- кадастровый номер исходного, измененного или уточняемого земельного участка
37:18:080123:3У1	- номер кадастрового квартала
37:18:080123:3У1	- граница кадастрового квартала