

**АДМИНИСТРАЦИЯ  
ТЕЙКОВСКОГО МУНИЦИПАЛЬНОГО РАЙОНА  
ИВАНОВСКОЙ ОБЛАСТИ**

**ПОСТАНОВЛЕНИЕ**

от 23.09.2024 № 353

г. Тейково

**Об утверждении схемы расположения земельного участка на кадастровом плане территории по адресу: Ивановская область, Тейковский муниципальный район, Новолеушинское сельское поселение, д. Максимцево, земельный участок 29**

Руководствуясь статьями 11.10 Земельного кодекса Российской Федерации, Правилами землепользования и застройки Новолеушинского сельского поселения Тейковского муниципального района, утвержденными решением Совета Тейковского муниципального района Ивановской области от 28.03.2018 № 284-р «Об утверждении правил землепользования и застройки Новолеушинского сельского поселения Тейковского муниципального района Ивановской области», администрация Тейковского муниципального района

**ПОСТАНОВЛЯЕТ:**

1. Утвердить схему расположения земельного участка на кадастровом плане территории, расположенного по адресу: Ивановская область, Тейковский муниципальный район, Новолеушинское сельское поселение, д. Максимцево, земельный участок 29:

- площадь земельного участка 1288 кв. м.;
- кадастровый квартал 37:18:080123;
- вид разрешенного использования: малоэтажная многоквартирная жилая застройка;
- из земель категории «земли населенных пунктов»;
- территориальная зона – Ж.

Доступ к земельному участку обеспечивается по землям общего пользования.

Схема расположения земельного участка прилагается.

2. Отделу сельского хозяйства и земельных отношений (Фатуллаева Т.Н.) обеспечить выполнение кадастровых работ земельного участка, обратиться с заявлением об осуществлении государственного кадастрового учета земельного участка в Управление Федеральной службы государственной регистрации, кадастра и картографии.

3. Срок действия настоящего постановления составляет два года.

И.о. главы Тейковского  
муниципального района



А.В. Дубинчин

Схема расположения земельного участка или земельных участков на кадастровом плане территории

Условный номер земельного участка:

37:18:080123:3У1


Площадь земельного участка 1288 м² Категория земель: Земли населенных пунктов

Система координат: МСК-37

Обозначение характерных  
 точек границы

Координаты, м

1	X 2	Y 3
п1	286133.71	2187554.10
п2	286118.59	2187565.06
п3	286128.89	2187580.13
п4	286121.49	2187585.15
п5	286115.24	2187589.29
п6	286113.12	2187586.04
п7	286114.95	2187583.72
п8	286093.93	2187553.82
п9	286104.84	2187545.07
п10	286123.62	2187530.01
п11	286132.76	2187541.75
п12	286139.19	2187536.82
п13	286145.57	2187545.04

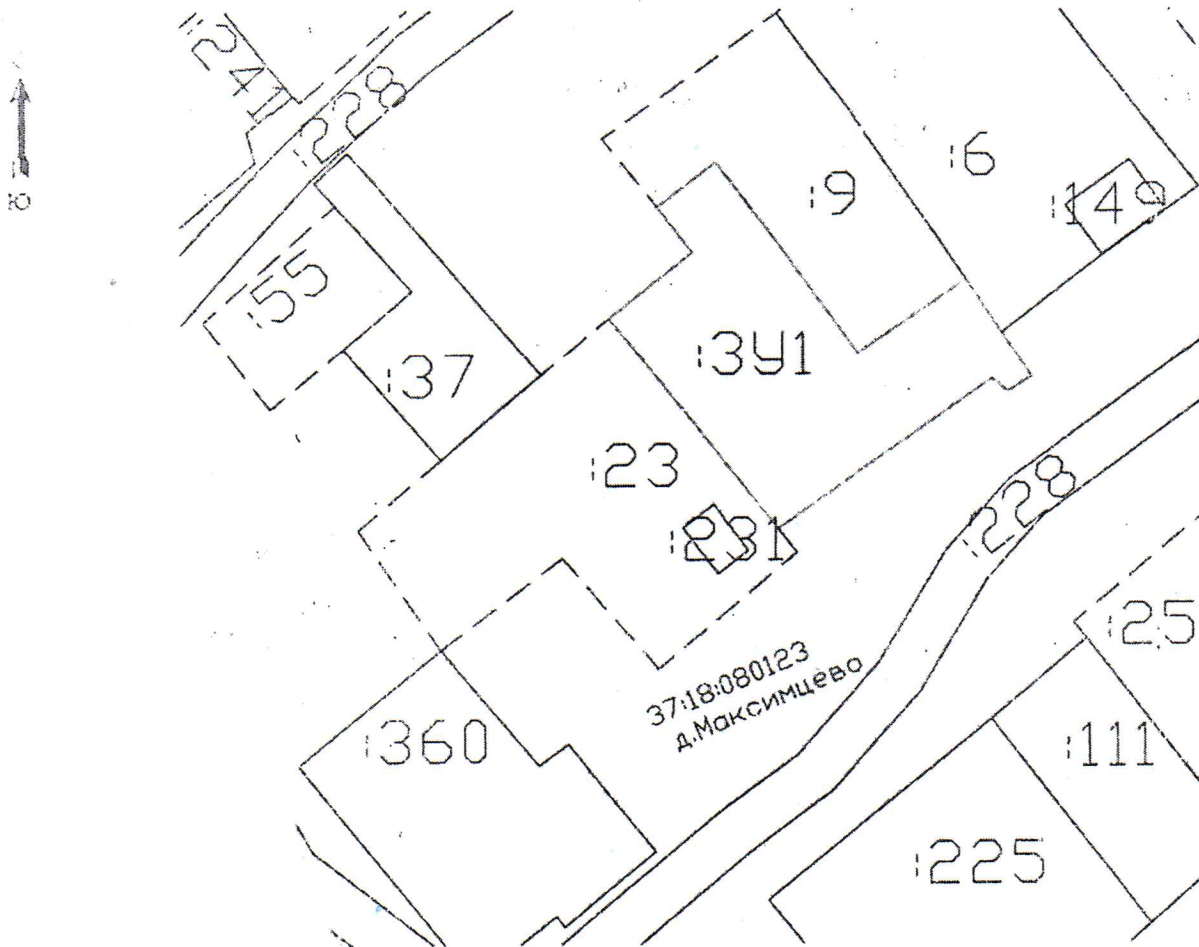

Символы обозначения:

Масштаб 1:1000

—	существующая часть границы, имеющаяся в ГКИ сведения о которой достаточны для определения ее местоположения
- - -	граница населенного пункта
—	линия, образованная частью границы, сведения о которой достаточны для определения ее местоположения
37:18:080123	кадастровый номер земельного о. именованного или уточняемого земельного участка
37:18:080123	номер кадастрового квартала
37:18:080123	граница кадастрового квартала