



**АДМИНИСТРАЦИЯ
ТЕЙКОВСКОГО МУНИЦИПАЛЬНОГО РАЙОНА
ИВАНОВСКОЙ ОБЛАСТИ**

ПОСТАНОВЛЕНИЕ

от 23.09.2024 № 362

г. Тейково

Об утверждении схемы расположения земельного участка на кадастровом плане территории по адресу: Ивановская область, Тейковский муниципальный район, Новолеушинское сельское поселение, д. Максимцево, земельный участок 17

Руководствуясь статьями 11.10 Земельного кодекса Российской Федерации, Правилами землепользования и застройки Новолеушинского сельского поселения Тейковского муниципального района, утвержденными решением Совета Тейковского муниципального района Ивановской области от 28.03.2018 № 284-р «Об утверждении правил землепользования и застройки Новолеушинского сельского поселения Тейковского муниципального района Ивановской области», администрация Тейковского муниципального района

ПОСТАНОВЛЯЕТ:

1. Утвердить схему расположения земельного участка на кадастровом плане территории, расположенного по адресу: Ивановская область, Тейковский муниципальный район, Новолеушинское сельское поселение, д. Максимцево, земельный участок 17:

- площадь земельного участка 1687 кв. м.;
- кадастровый квартал 37:18:080123;
- вид разрешенного использования: малоэтажная многоквартирная жилая застройка;
- из земель категории «земли населенных пунктов»;
- территориальная зона – Ж.

Доступ к земельному участку обеспечивается по землям общего пользования.

Схема расположения земельного участка прилагается.

2. Отделу сельского хозяйства и земельных отношений (Фатуллаева Т.Н.) обеспечить выполнение кадастровых работ земельного участка, обратиться с заявлением об осуществлении государственного кадастрового учета земельного участка в Управление Федеральной службы государственной регистрации, кадастра и картографии.

3. Срок действия настоящего постановления составляет два года.

И.о. главы Тейковского
муниципального района



А.В. Дубинчин

Схема расположения земельного участка или земельных участков на кадастровом плане территории

Условный номер земельного участка:


37:18:080123:391

Площадь земельного участка 1687 м² Категория земель: Земли населенных пунктов

Система координат: МСК-37

Обозначение характерных
точек границ

1	Координаты, м	
	X 2	Y 3
n1	286290.17	2187718.65
n2	286295.47	2187729.98
n3	286294.27	2187735.17
n4	286263.15	2187762.02
n5	286238.69	2187732.79
n6	286241.53	2187730.32
n7	286261.21	2187715.49
n8	286264.82	2187712.01
n9	286271.03	2187707.48
n10	286275.33	2187705.12
n11	286281.39	2187713.02
n12	286286.07	2187721.28

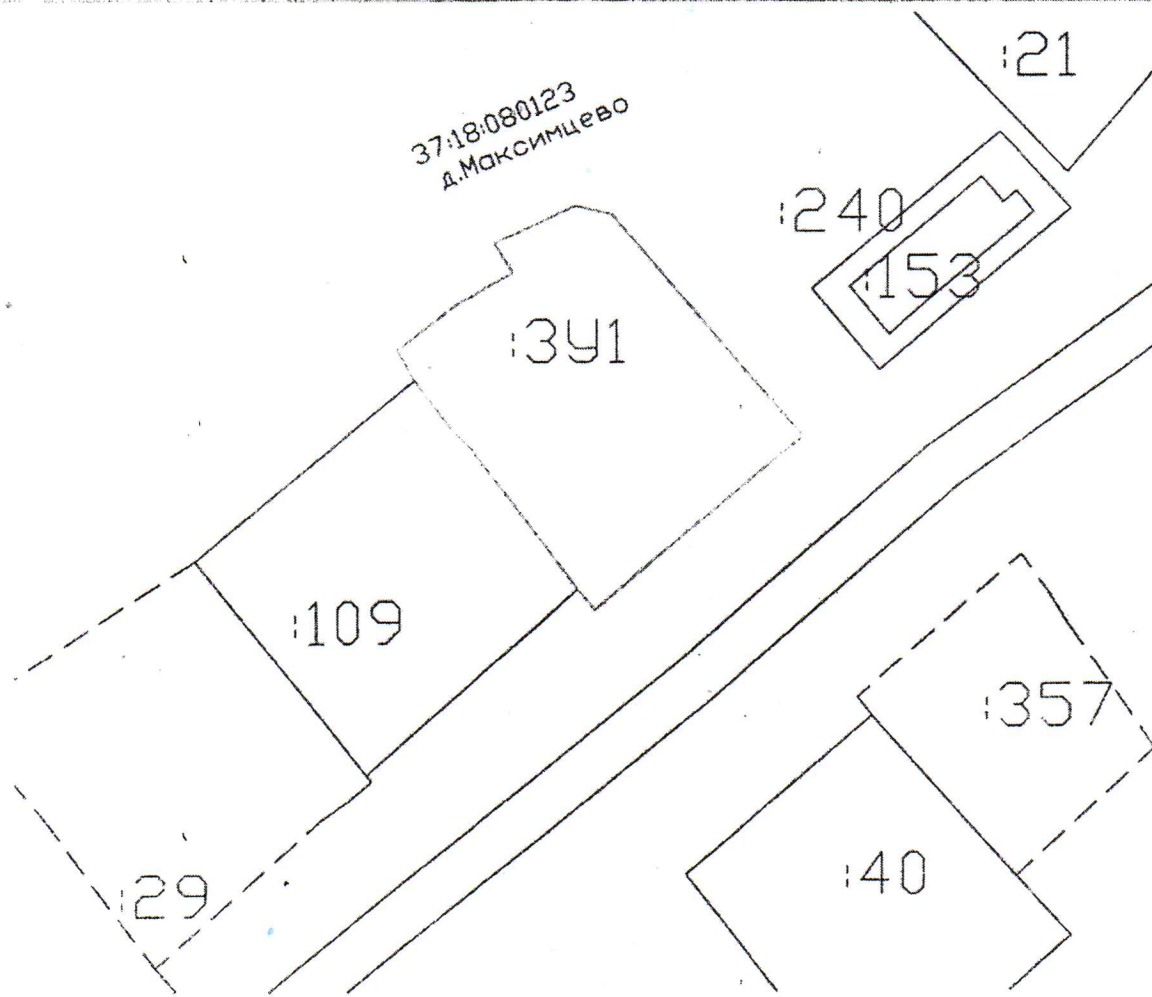

Условные обозначения:

Масштаб 1:1000

—	- существующая часть границы, имеющаяся в ГКН сведения о которой достаточны для определения ее местоположения
---	- граница населенного пункта
- - -	- вновь образованная часть границы, сведения о которой достаточны для определения ее местоположения
37:18:080123	- кадастровый номер исходного, измененного или уточняемого земельного участка
37:18:080123:34	- номер кадастрового квартала
37:18:080123:34:391	- граница кадастрового квартала