

**АДМИНИСТРАЦИЯ
ТЕЙКОВСКОГО МУНИЦИПАЛЬНОГО РАЙОНА
ИВАНОВСКОЙ ОБЛАСТИ**

ПОСТАНОВЛЕНИЕ

от 23.09.2024 № 359

г. Тейково

Об утверждении схемы расположения земельного участка на
кадастровом плане территории по адресу:
Ивановская область, Тейковский муниципальный район,
Новолеушинское сельское поселение, д. Максимцево

Руководствуясь статьями 11.10 Земельного кодекса Российской Федерации, Правилами землепользования и застройки Новолеушинского сельского поселения Тейковского муниципального района, утвержденными решением Совета Тейковского муниципального района Ивановской области от 28.03.2018 № 284-р «Об утверждении правил землепользования и застройки Новолеушинского сельского поселения Тейковского муниципального района Ивановской области», администрация Тейковского муниципального района

ПОСТАНОВЛЯЕТ:

1. Утвердить схему расположения земельного участка на кадастровом плане территории, расположенного по адресу: Ивановская область, Тейковский муниципальный район, Новолеушинское сельское поселение, д. Максимцево:

- площадь земельного участка 1152 кв. м.;
- кадастровый квартал 37:18:080123;
- вид разрешенного использования: малоэтажная многоквартирная жилая застройка;
- из земель категорий «земли населенных пунктов»;
- территориальная зона – Ж.

Доступ к земельному участку обеспечивается по землям общего пользования.

Схема расположения земельного участка прилагается.

2. Отделу сельского хозяйства и земельных отношений (Фатуллаева Т.Н.) обеспечить выполнение кадастровых работ земельного участка, обратиться с заявлением об осуществлении государственного кадастрового учета земельного участка в Управление Федеральной службы государственной регистрации, кадастра и картографии.

3. Срок действия настоящего постановления составляет два года.

И.о. главы Тейковского
муниципального района



А.В. Дубинчин

Схема расположения земельного участка или земельных участков на кадастровом плане территории

Условный номер земельного участка:

37:18:080123:3У1


Площадь земельного участка 1152 м² Категория земель: Земли населенных пунктов

Система координат: МСК-37

Обозначение характерных
точек границ

Координаты, м

	X	Y
	2	3
n1	286041.87	2187552.25
n2	286014.98	2187574.04
n3	285994.49	2187546.89
n4	286020.64	2187526.04

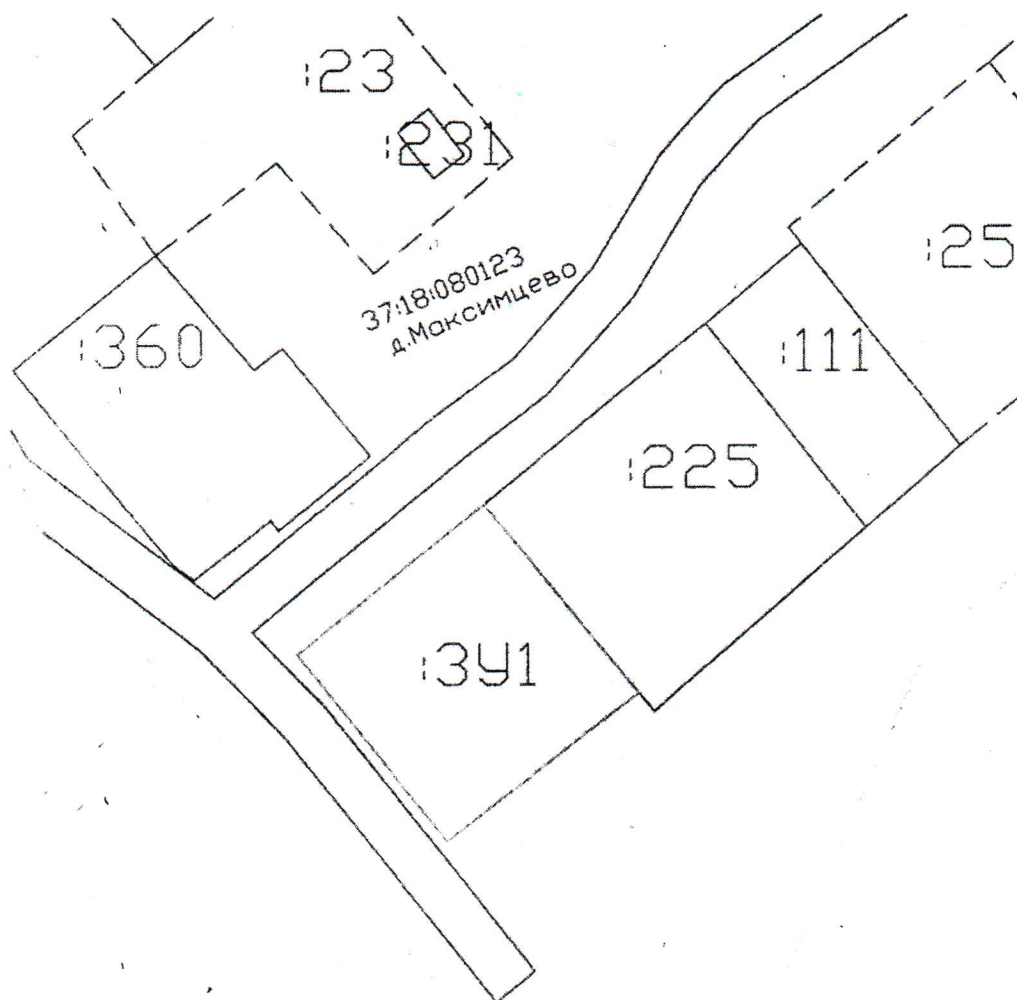

Условные обозначения:

Масштаб 1:1000

---	- существующая часть границы, имеющиеся в ГКН сведения о которой достаточны для определения ее местоположения
---	- граница населенного пункта
---	- вновь образованная часть границы, сведения о которой достаточны для определения ее местоположения
123	- кадастровый номер неохотно, измененного или уточняемого земельного участка
37:18:080123	- номер кадастрового квартала
---	- граница кадастрового квартала