



**АДМИНИСТРАЦИЯ
ТЕЙКОВСКОГО МУНИЦИПАЛЬНОГО РАЙОНА
ИВАНОВСКОЙ ОБЛАСТИ**

ПОСТАНОВЛЕНИЕ

от 23.09.2024 № 355

г. Тейково

**Об утверждении схемы расположения земельного участка на
кадастровом плане территории по адресу:
Ивановская область, Тейковский муниципальный район,
Новолеушинское сельское поселение, д. Максимцево**

Руководствуясь статьями 11.10 Земельного кодекса Российской Федерации, Правилами землепользования и застройки Новолеушинского сельского поселения Тейковского муниципального района, утвержденными решением Совета Тейковского муниципального района Ивановской области от 28.03.2018 № 284-р «Об утверждении правил землепользования и застройки Новолеушинского сельского поселения Тейковского муниципального района Ивановской области», администрация Тейковского муниципального района

ПОСТАНОВЛЯЕТ:

1. Утвердить схему расположения земельного участка на кадастровом плане территории, расположенного по адресу: Ивановская область, Тейковский муниципальный район, Новолеушинское сельское поселение, д. Максимцево:

- площадь земельного участка 1000 кв. м.;
- кадастровый квартал 37:18:080123;
- вид разрешенного использования: малоэтажная многоквартирная жилая застройка;
- из земель категории «земли населенных пунктов»;
- территориальная зона – Ж.

Доступ к земельному участку обеспечивается по землям общего пользования.

Схема расположения земельного участка прилагается.

2. Отделу сельского хозяйства и земельных отношений (Фатуллаева Т.Н.) обеспечить выполнение кадастровых работ земельного участка, обратиться с заявлением об осуществлении государственного кадастрового учета земельного участка в Управление Федеральной службы государственной регистрации, кадастра и картографии.

3. Срок действия настоящего постановления составляет два года.

И.о. главы Тейковского
муниципального района



А.В. Дубинчин

Схема расположения земельного участка или земельных участков на кадастровом плане территории

Условный номер земельного участка

37:18:080123:35


Площадь земельного участка 1000 м. Категория земель: Земли населенных пунктов

Система координат: МСК-37

Обозначение характерных

точек границ

1	Координаты, м.	
	X	Y
2	3	
n1	286346.66	2187911.37
n2	286345.88	2187938.13
n3	286310.29	2187936.06
n4	286310.97	2187906.79
n5	286323.99	2187908.34
n6	286335.28	2187919.10

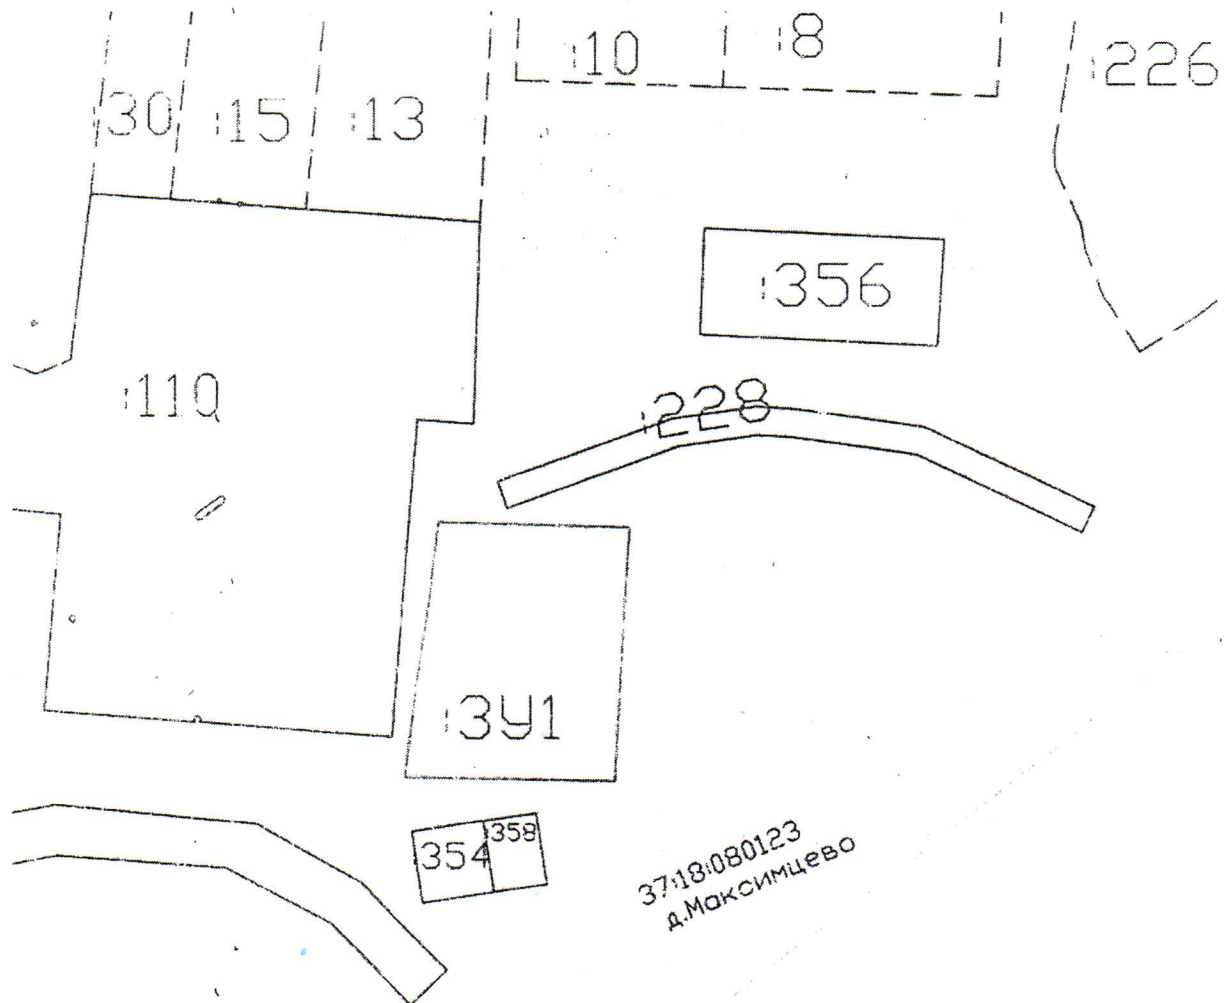

Условные обозначения:

Масштаб 1:1000

—	существующая часть границы, имеющаяся в ГКИ сведения о которой достаточны для определения ее местоположения
---	граница земельного участка
—	аналог существующей части границы, сведения о которой достаточны для определения ее местоположения
123	кадастровый номер исходного, измененного или уточненного земельного участка
37:18:080123:35	номер кадастрового квартала
—	граница кадастрового квартала